


Freilichtmuseum Beuren, Museum des Landkreises Esslingen für ländliche Kultur Haus aus Öschelbronn, Hopfensaal, Dachgeschoss

Bestuhlungsvariante:
VORTRAG (max. 99 Sitzplätze)

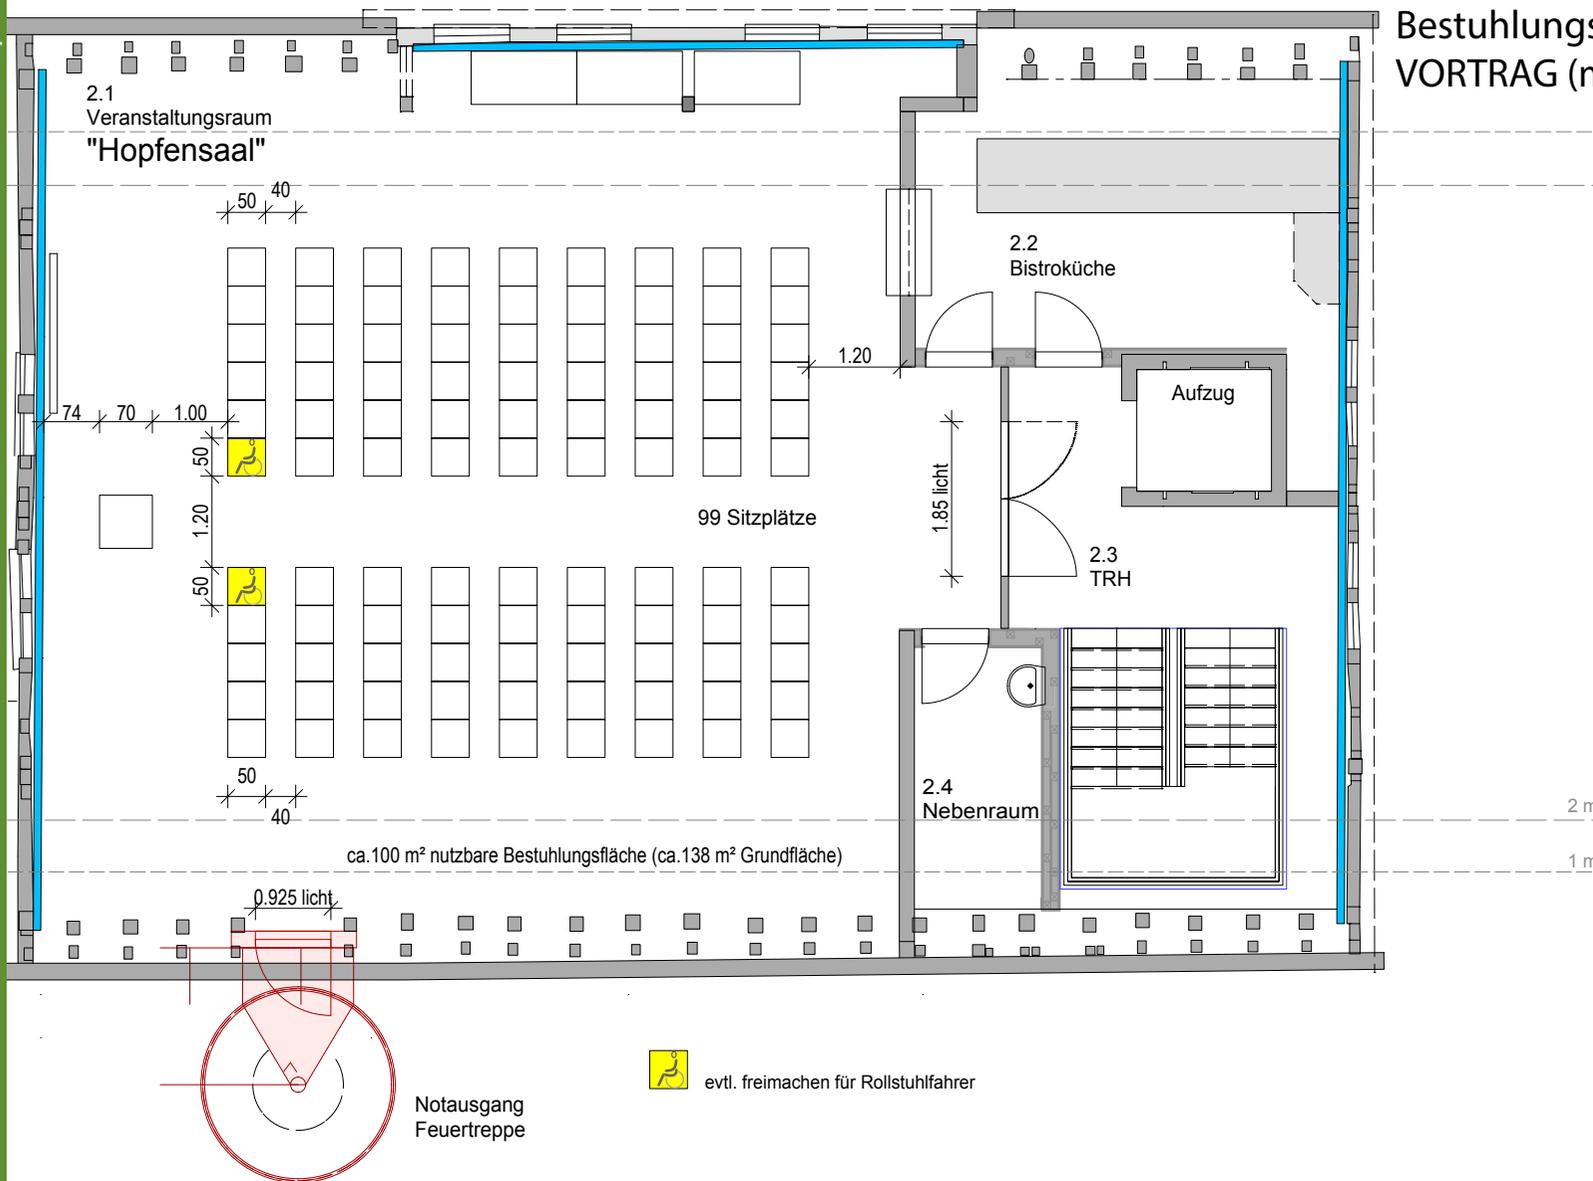

 Landkreis Esslingen	
FREILICHTMUSEUM BEUREN HAUS AUS ÖSCHELBRONN	
Grundriss Dachgeschoss "HOPFENSAAL"	
Bestuhlungsplan 15	Plannummer 15
Vortrag	Maßstab 1:100
99 Personen	Datum 10.11.2016