


Freilichtmuseum Beuren, Museum des Landkreises Esslingen für ländliche Kultur  
Haus aus Öschelbronn, Hopfensaal, Dachgeschoss

Bestuhlungsvariante:  
U-FORM (max. 52 Sitzplätze)

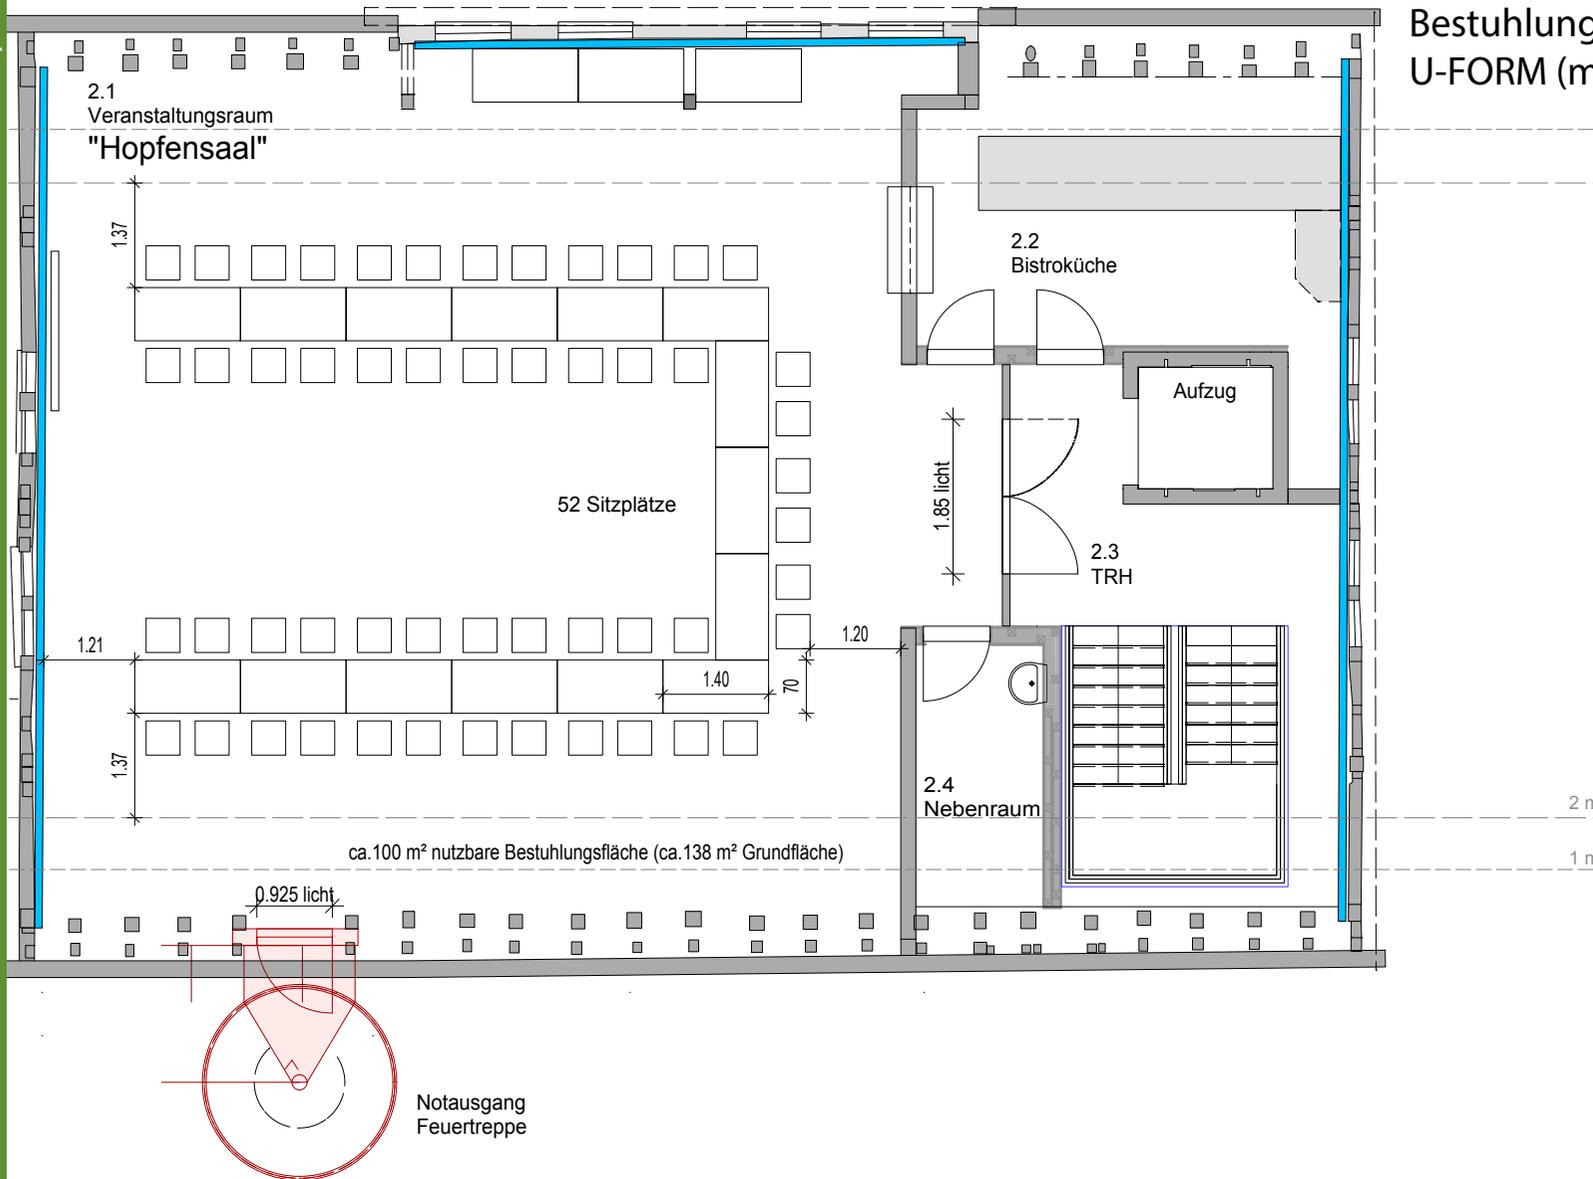

 <b>Landkreis Esslingen</b>	
FREILICHTMUSEUM BEUREN HAUS AUS ÖSCHELBRONN	
Grundriss Dachgeschoss <b>"HOPFENSAAL"</b>	
Bestuhlungsplan 6	Plannummer 6
U-Form	Maßstab 1:100
52 Personen	Datum 10.11.2016