


# Freilichtmuseum Beuren, Museum des Landkreises Esslingen für ländliche Kultur Haus aus Öschelbronn, Hopfensaal, Dachgeschoss

Bestuhlungsvariante:
   
 U-FORM (max. 26 Sitzplätze)

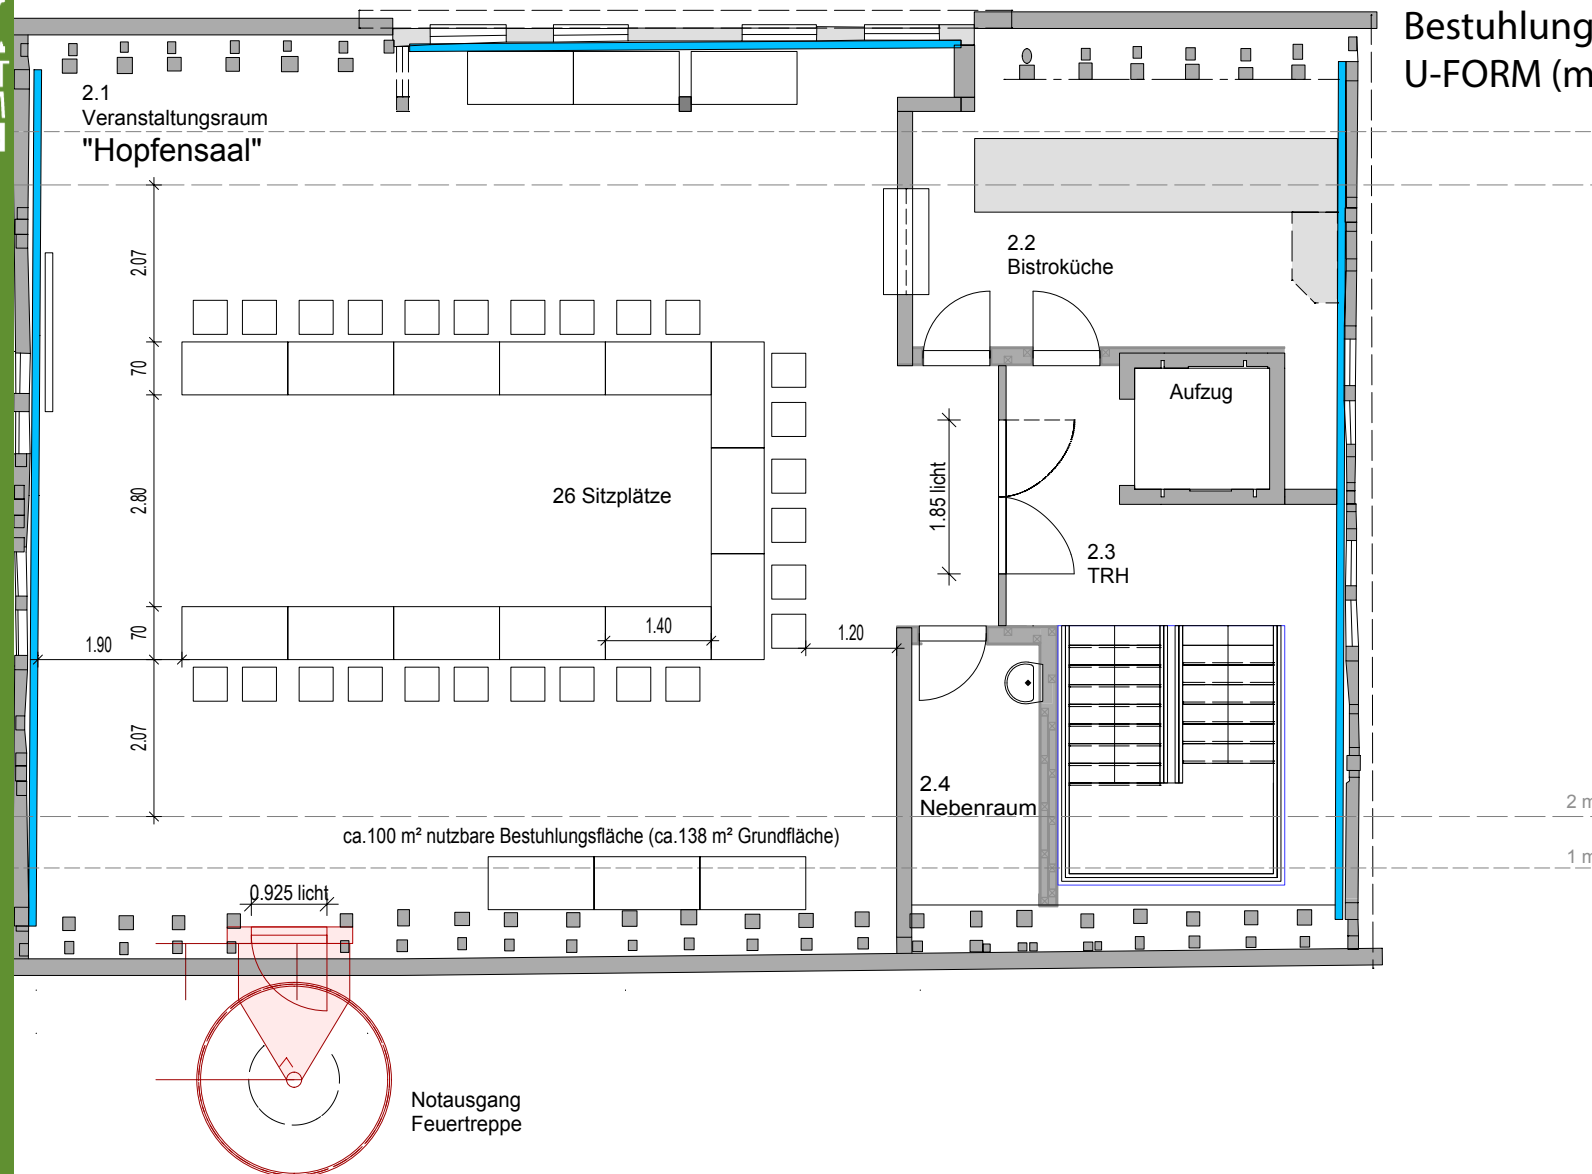

Landkreis
   
 Esslingen

FREILICHTMUSEUM BEUREN
   
 HAUS AUS ÖSCHELBRONN

Grundriss Dachgeschoss
   
 "HOPFENSAAL"

Bestuhlungsplan 7
   
 U-Form
   
 26 Personen

Plannummer
   
 7

Maßstab
   
 1:100

Datum
   
 10.11.2016