
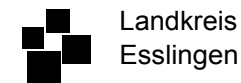


# Freilichtmuseum Beuren, Museum des Landkreises Esslingen für ländliche Kultur Haus aus Öschelbronn, Hopfensaal, Dachgeschoss

Bestuhlungsvariante:
   
 TISCHREIHEN LÄNGS (max. 60 Sitzplätze)

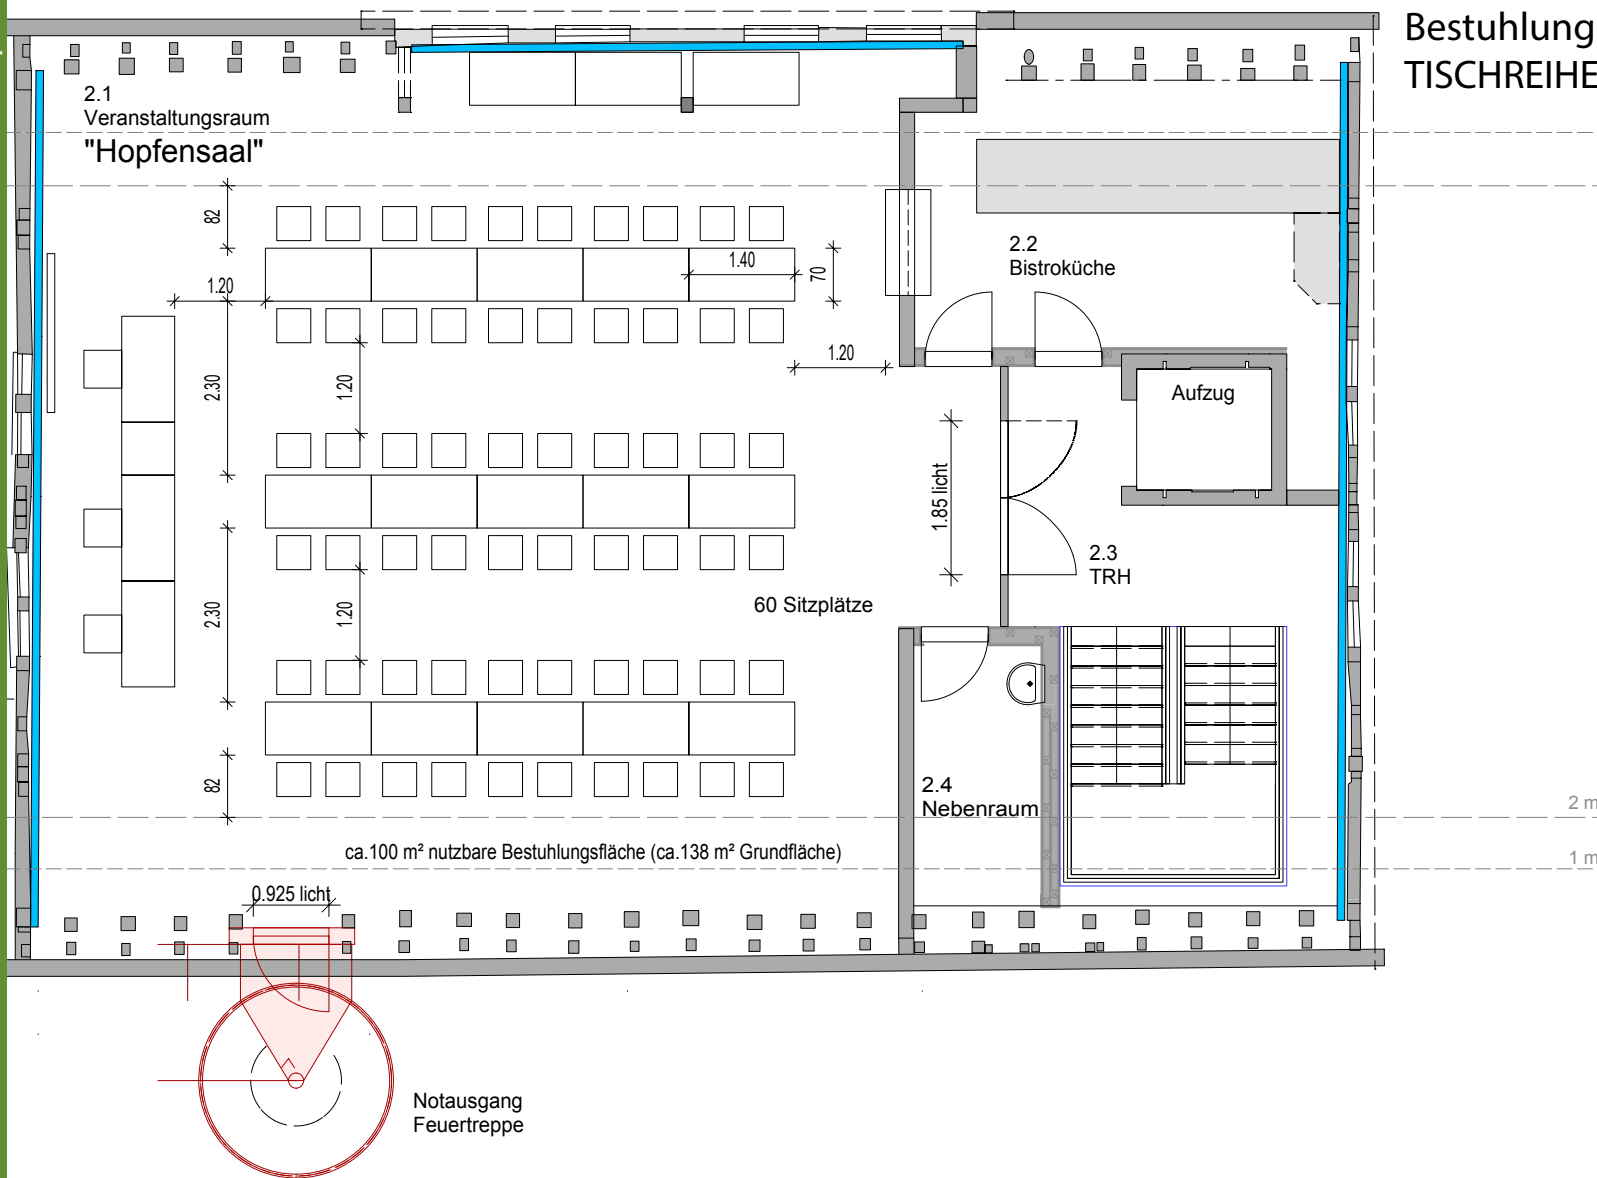

FREILICHTMUSEUM BEUREN
   
 HAUS AUS ÖSCHELBRONN

Grundriss Dachgeschoss
   
 "HOPFENSAAL"

Bestuhlungsplan 11
   
 -längs-

Plannummer	11
Maßstab	1:100
Datum	10.11.2016