


Freilichtmuseum Beuren, Museum des Landkreises Esslingen für ländliche Kultur Haus aus Öschelbronn, Hopfensaal, Dachgeschoss

Bestuhlungsvariante:
VORTRAG (max. 60 Sitzplätze)

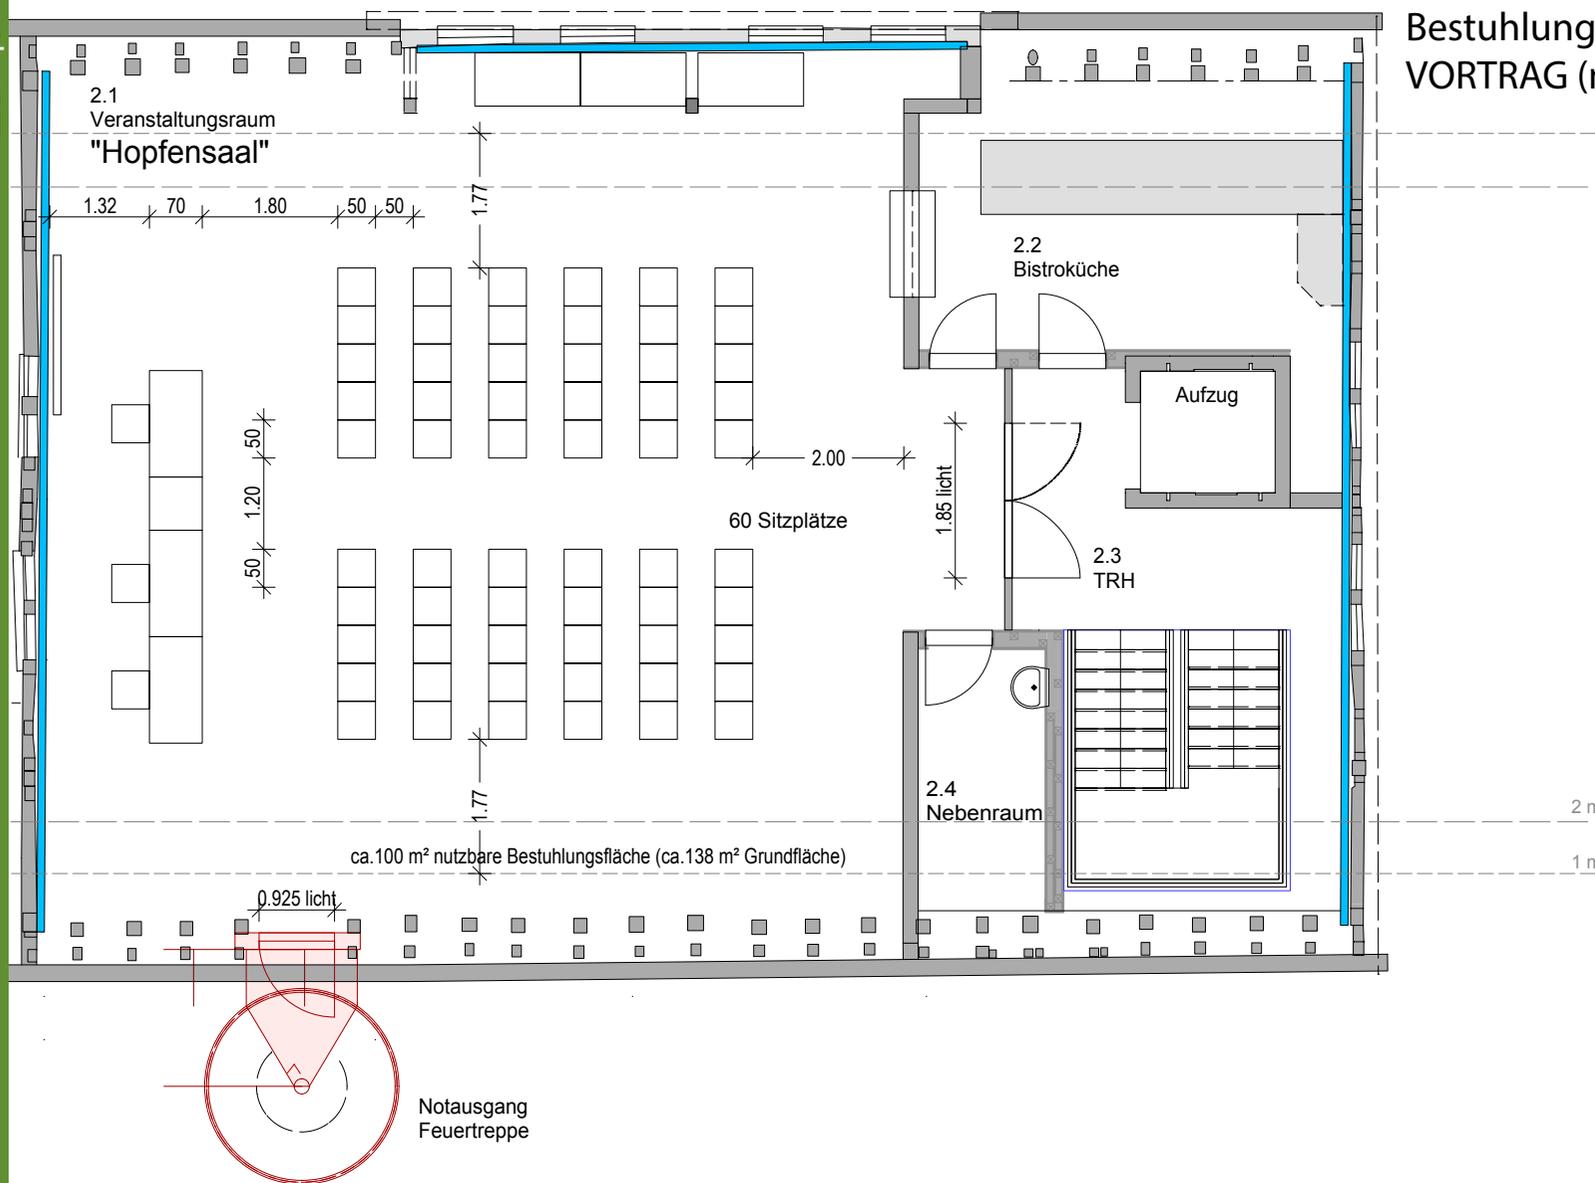

FREILICHTMUSEUM BEUREN
HAUS AUS ÖSCHELBRONN

Grundriss Dachgeschoss
"HOPFENSAAL"

Bestuhlungsplan 16
Vortrag
60 Personen

Plannummer	16
Maßstab	1:100
Datum	10.11.2016