


Freilichtmuseum Beuren, Museum des Landkreises Esslingen für ländliche Kultur Haus aus Öschelbronn, Hopfensaal, Dachgeschoss

Bestuhlungsvariante:
BANKETT (max. 60 Sitzplätze)

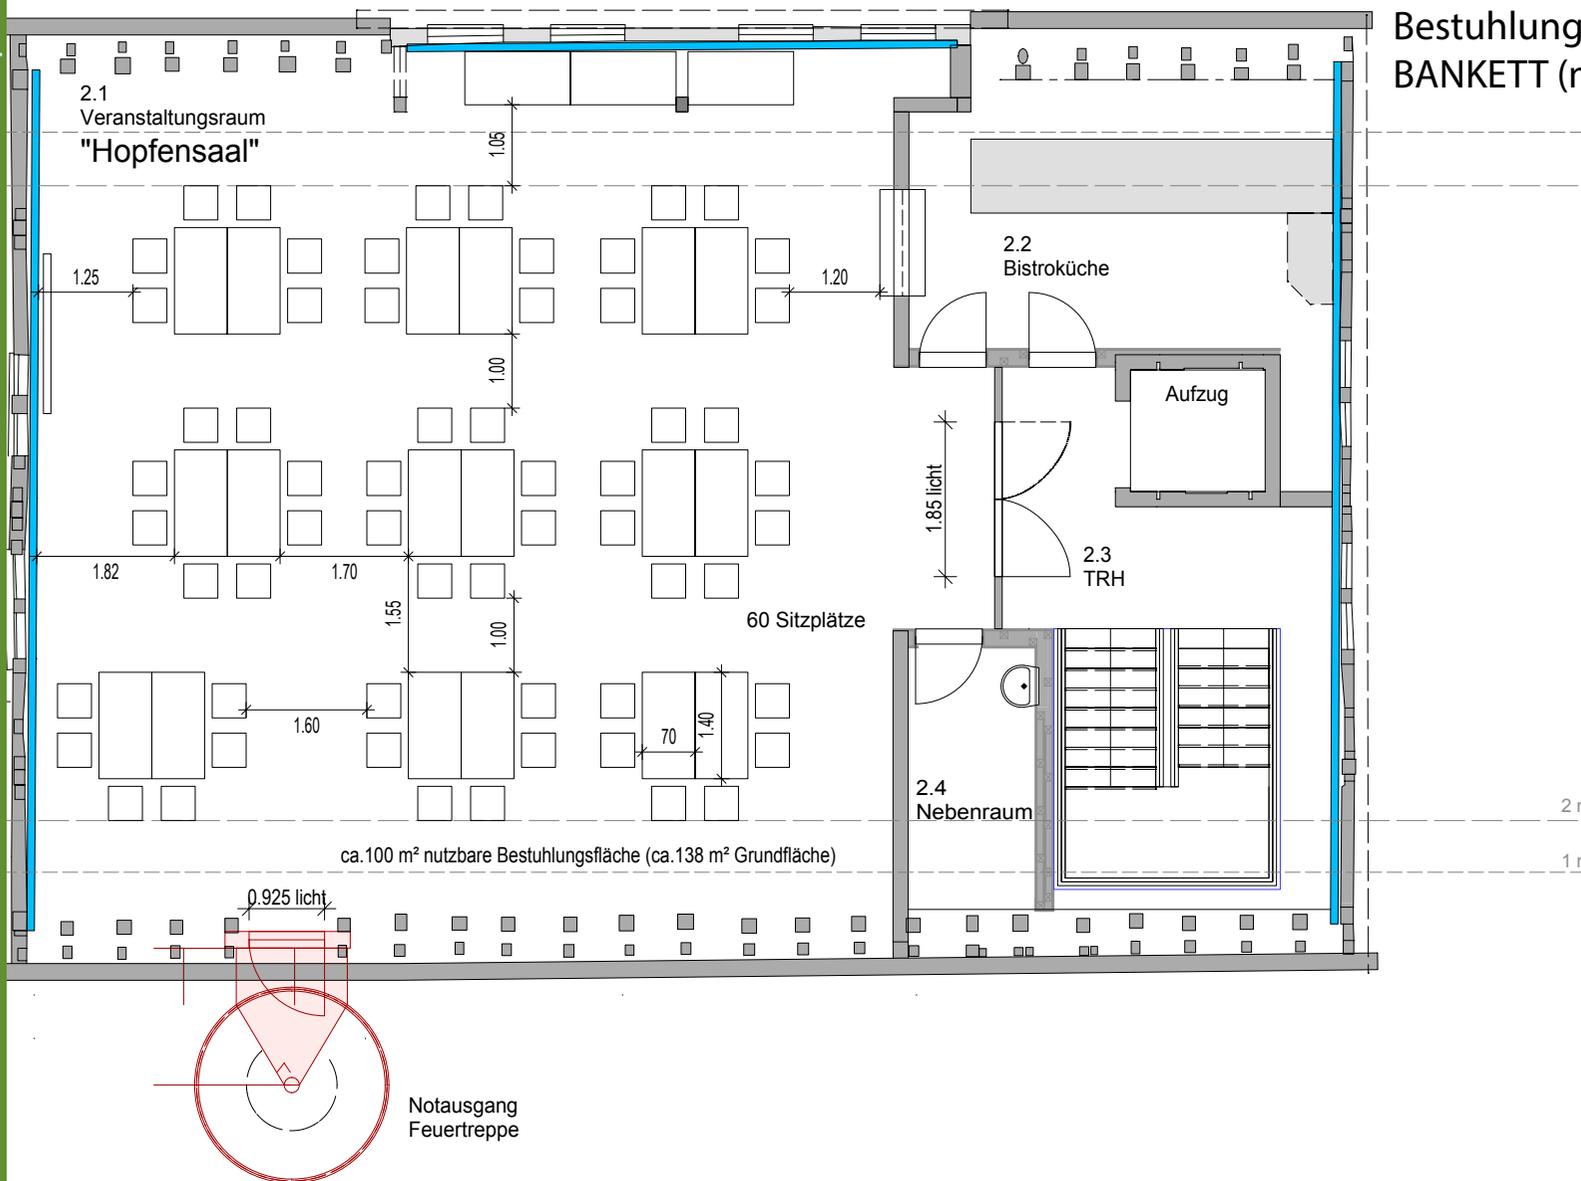

FREILICHTMUSEUM BEUREN
HAUS AUS ÖSCHELBRONN

Grundriss Dachgeschoss
"HOPFENSAAL"

Bestuhlungsplan 12 Bankett 60 Personen	Plannummer	12
	Maßstab	1:100
	Datum	10.11.2016